


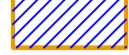


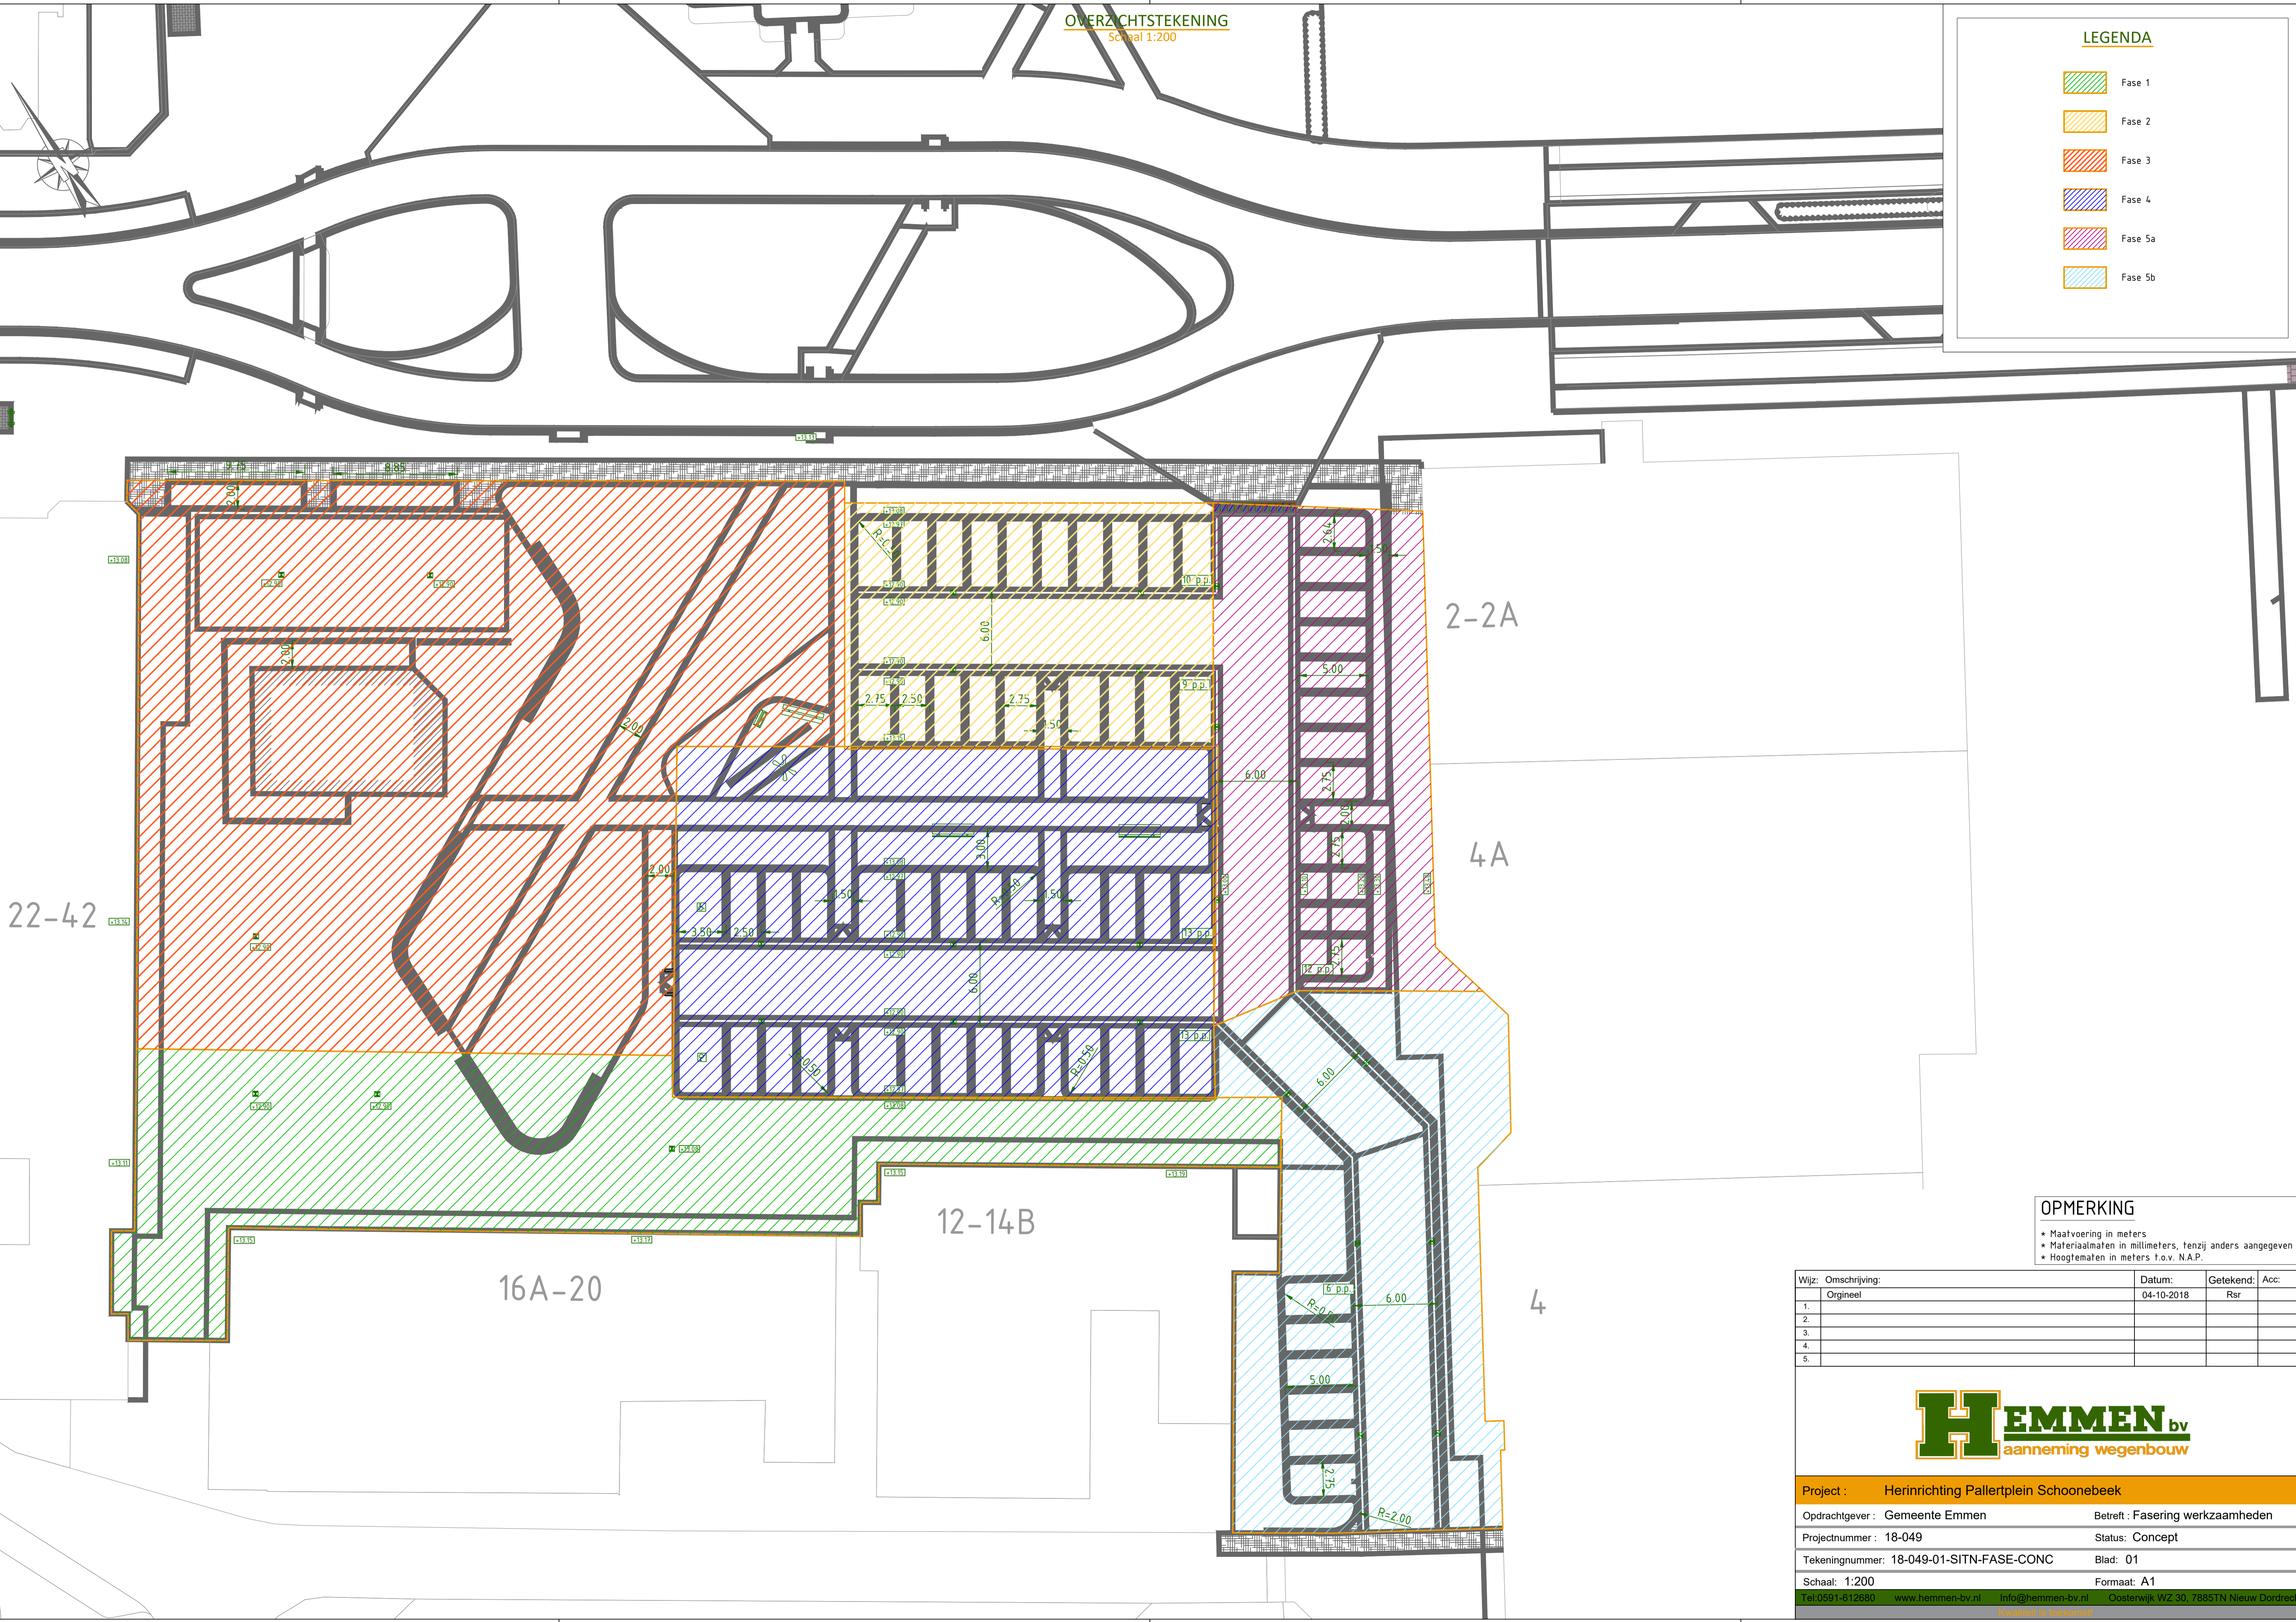


LEGENDA

-  Fase 1
-  Fase 2
-  Fase 3
-  Fase 4
-  Fase 5a
-  Fase 5b



OPMERKING

- \* Maatvoering in meters
- \* Materiaalafmeten in millimeters, tenzij anders aangegeven
- \* Hoogtematen in meters f.o.v. N.A.P.

Wijz:	Omschrijving:	Datum:	Getekend:	Acc:
1.	Orgineel	04-10-2018	Rsr	
2.				
3.				
4.				
5.				



Project : Herinrichting Pallertplein Schoonebeek	
Opdrachtgever : Gemeente Emmen	Betref : Fasering werkzaamheden
Projectnummer : 18-049	Status : Concept
Tekeningnummer : 18-049-01-SITN-FASE-CONC	Blad : 01
Schaal : 1:200	Formaat : A1
Tel.0591-612680	www.hemmen-bv.nl
Info@hemmen-bv.nl	Oosterwijk WZ 30, 7885TN Nieuw Dordrecht